



Offener Wettbewerb | 01/2022

Sanierung und Erweiterung Palazzo Carcano in Trani (IT)



View from the square

©Arch. Prof. Luigi Franciosini / Arch. Cristina Casadei / Arch. Nicola Scardigno / Arch. David Careri

2. Preis

Arch. Prof. Luigi Franciosini

Architektur

Arch. Cristina Casadei

Architektur

Arch. Nicola Scardigno

Architektur

Arch. David Careri

Architektur

BCD Progetti

Tragwerksplanung

Futura Technologies

TGA-Fachplanung

Ing. Gaetano Pera

Akustikplanung

Arch. Stefano Converso

Architektur

Geologo Michele Balzano

Geologie

Archeologo Marco Campese

BETEILIGTE HINZUFÜGEN

Erläuterungstext

Arch. Prof. Luigi Franciosini (capogruppo)

Arch. Cristina Casadei
Arch. Nicola Scardigno
Arch. David Careri
BCD Progetti Srl (struttura)
Futura Technologies Srl (impianti)
Ing. Gaetano Pera (acustica)
Arch. Stefano Converso (BIM)
Geologo Michele Balzano
Archeologo Marco Campese

Consulente: Arch. Prof. Matteo Ieva

Collaboratori: Giulia Bacciu, Alessandro Barbagallo, Marta Faienza

Weitere Artikel



Projektkultur auf Augenhöhe

Mit einem 200 Millionen Euro teuren Neubau wirbt der Bund für die ...



3D & "Human centered" - Lichtplanung im

Wie technologischer Fortschritt in der Lichtplanung, den Menschen im Zentrum ...




"IPA verändert die Spielregeln beim

IPA soll hierzulande durchstarten. KIT-Bauingenieur Shervin Haghsheho geht ...




"Der Prozess ist losgetreten"

Environmental, Social and Governance, kurz ESG, verändert die ...

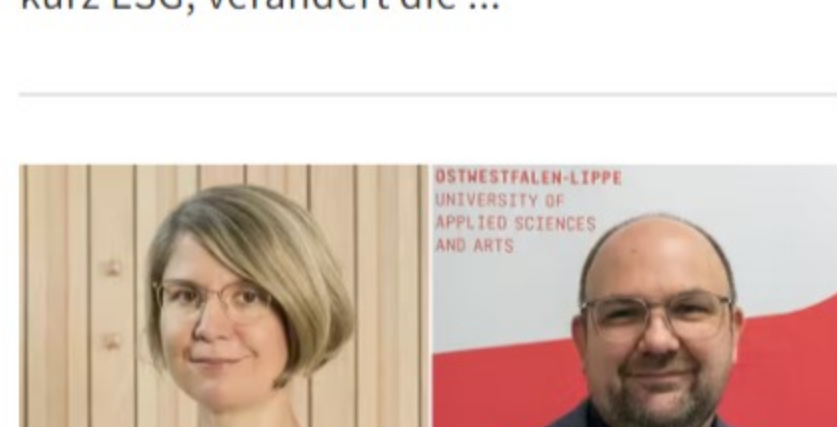


Neue Professor*innen für

Der Fachbereich Landschaftsarchitektur und Umwelplanung der TH ...

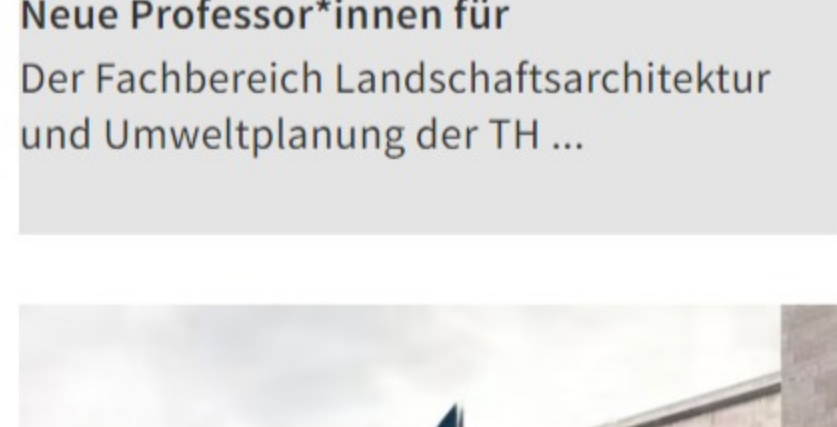


Diese Architekt*innen planen die neuen

Staab Architekten, HENN und WES: Das Bundesfinanzministerium und das ...

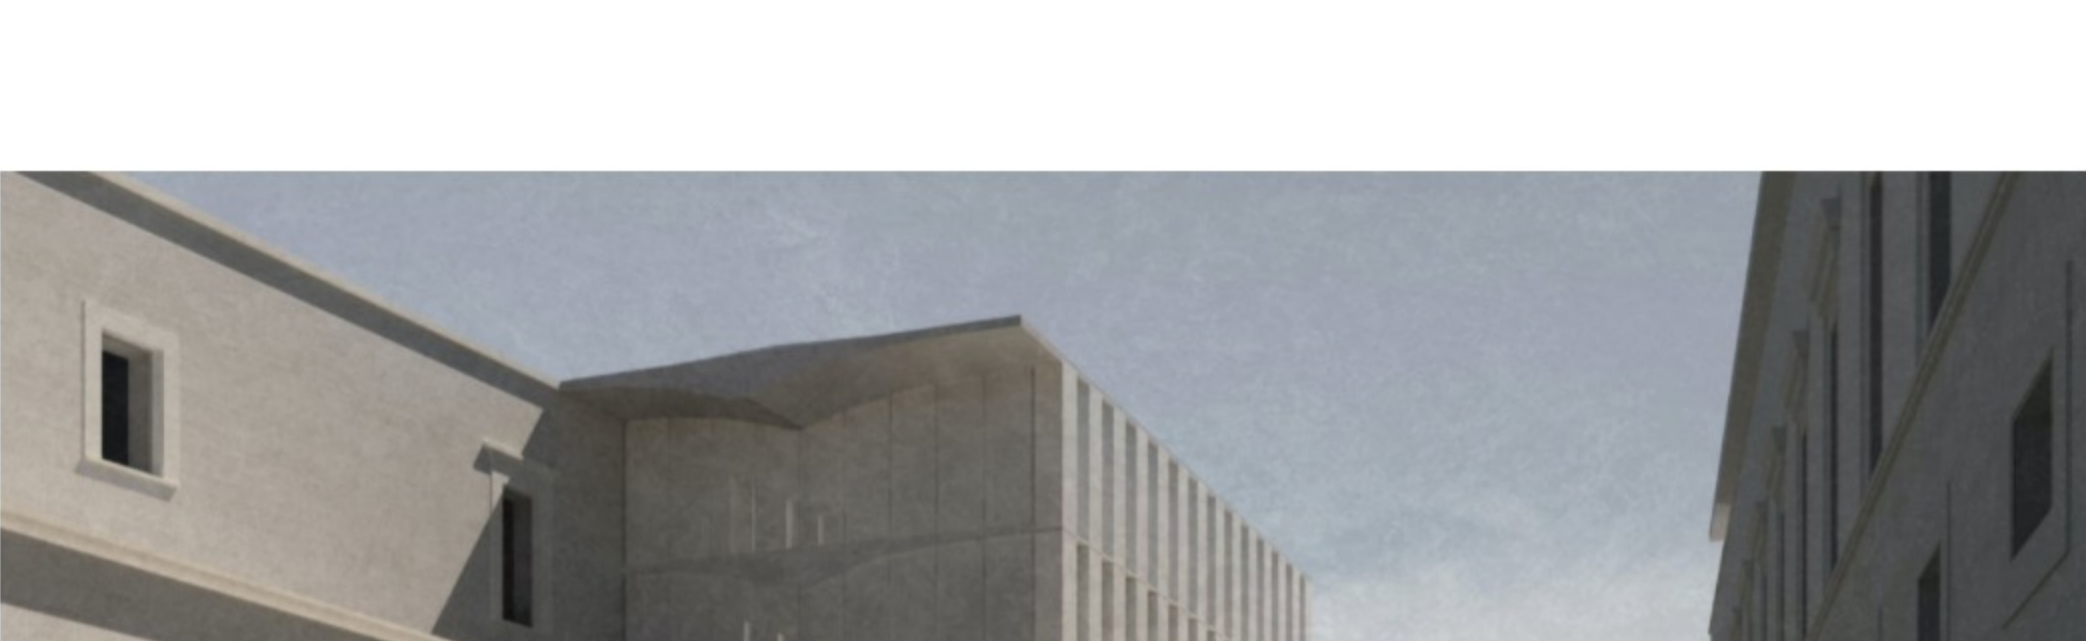

View from the street

©Arch. Prof. Luigi Franciosini / Arch. Cristina Casadei / Arch. Nicola Scardigno / Arch. David Careri

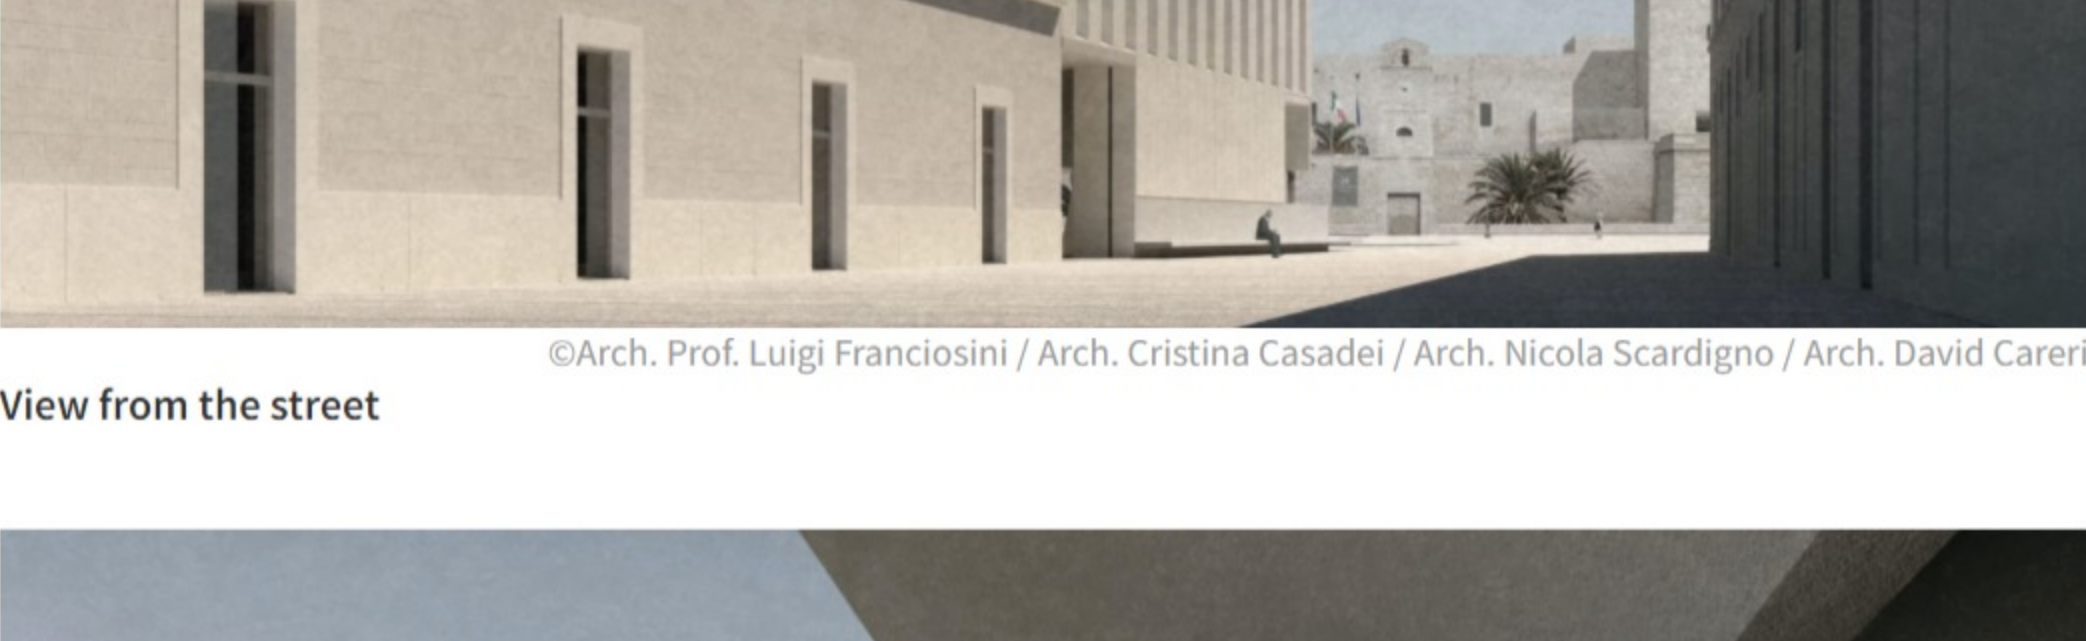

View from the porch

©Arch. Prof. Luigi Franciosini / Arch. Cristina Casadei / Arch. Nicola Scardigno / Arch. David Careri



View from above

©Arch. Prof. Luigi Franciosini / Arch. Cristina Casadei / Arch. Nicola Scardigno / Arch. David Careri




View from above

©Arch. Prof. Luigi Franciosini / Arch. Cristina Casadei / Arch. Nicola Scardigno / Arch. David Careri



Site plan

©Arch. Prof. Luigi Franciosini / Arch. Cristina Casadei / Arch. Nicola Scardigno / Arch. David Careri

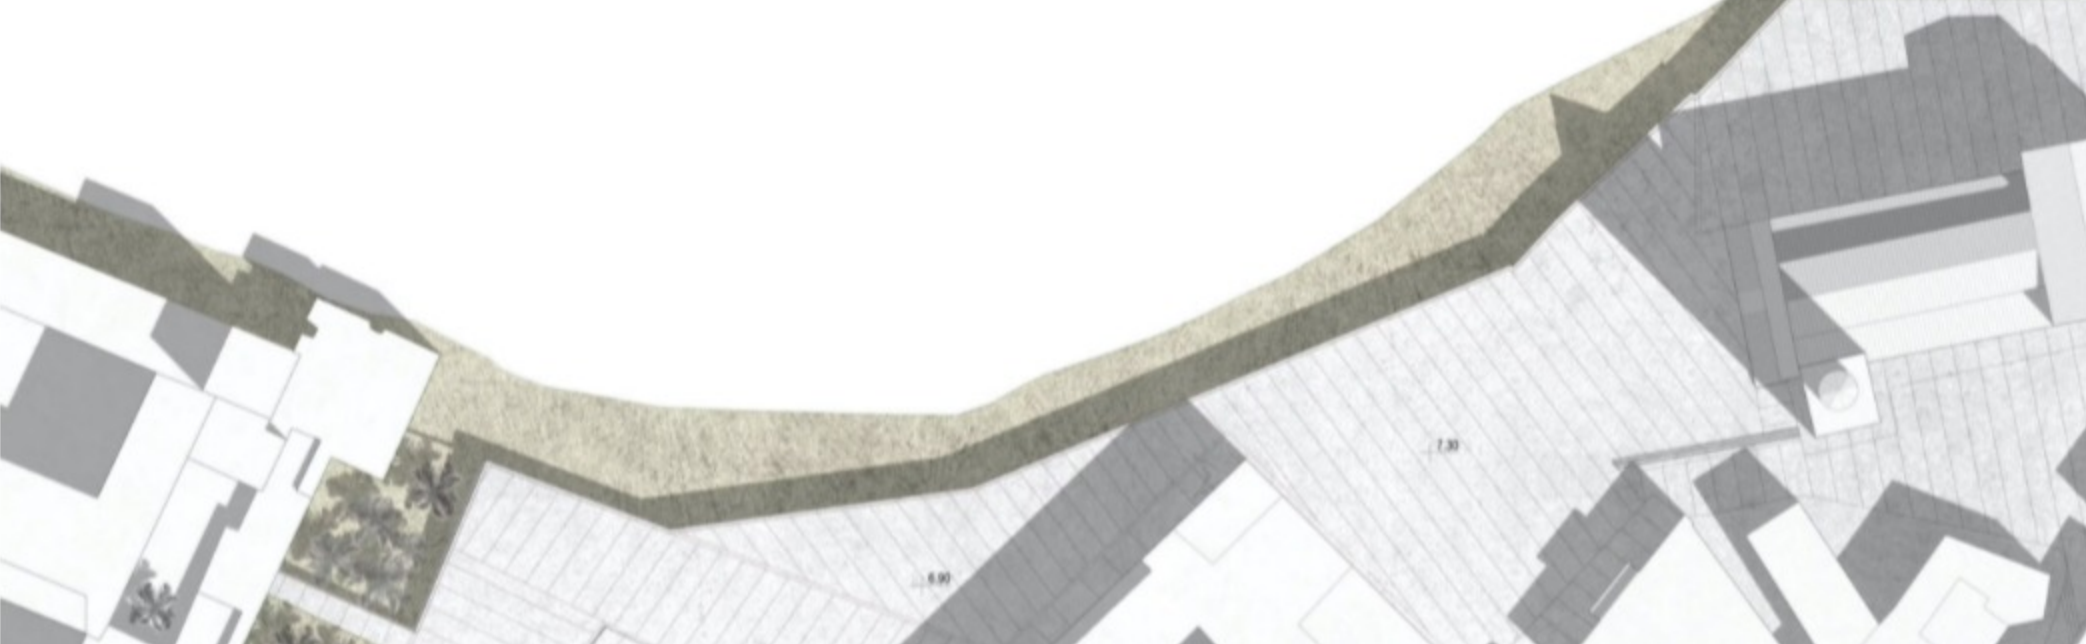

Plans

©Arch. Prof. Luigi Franciosini / Arch. Cristina Casadei / Arch. Nicola Scardigno / Arch. David Careri



Ground floor plan

©Arch. Prof. Luigi Franciosini / Arch. Cristina Casadei / Arch. Nicola Scardigno / Arch. David Careri



Sections

©Arch. Prof. Luigi Franciosini / Arch. Cristina Casadei / Arch. Nicola Scardigno / Arch. David Careri